
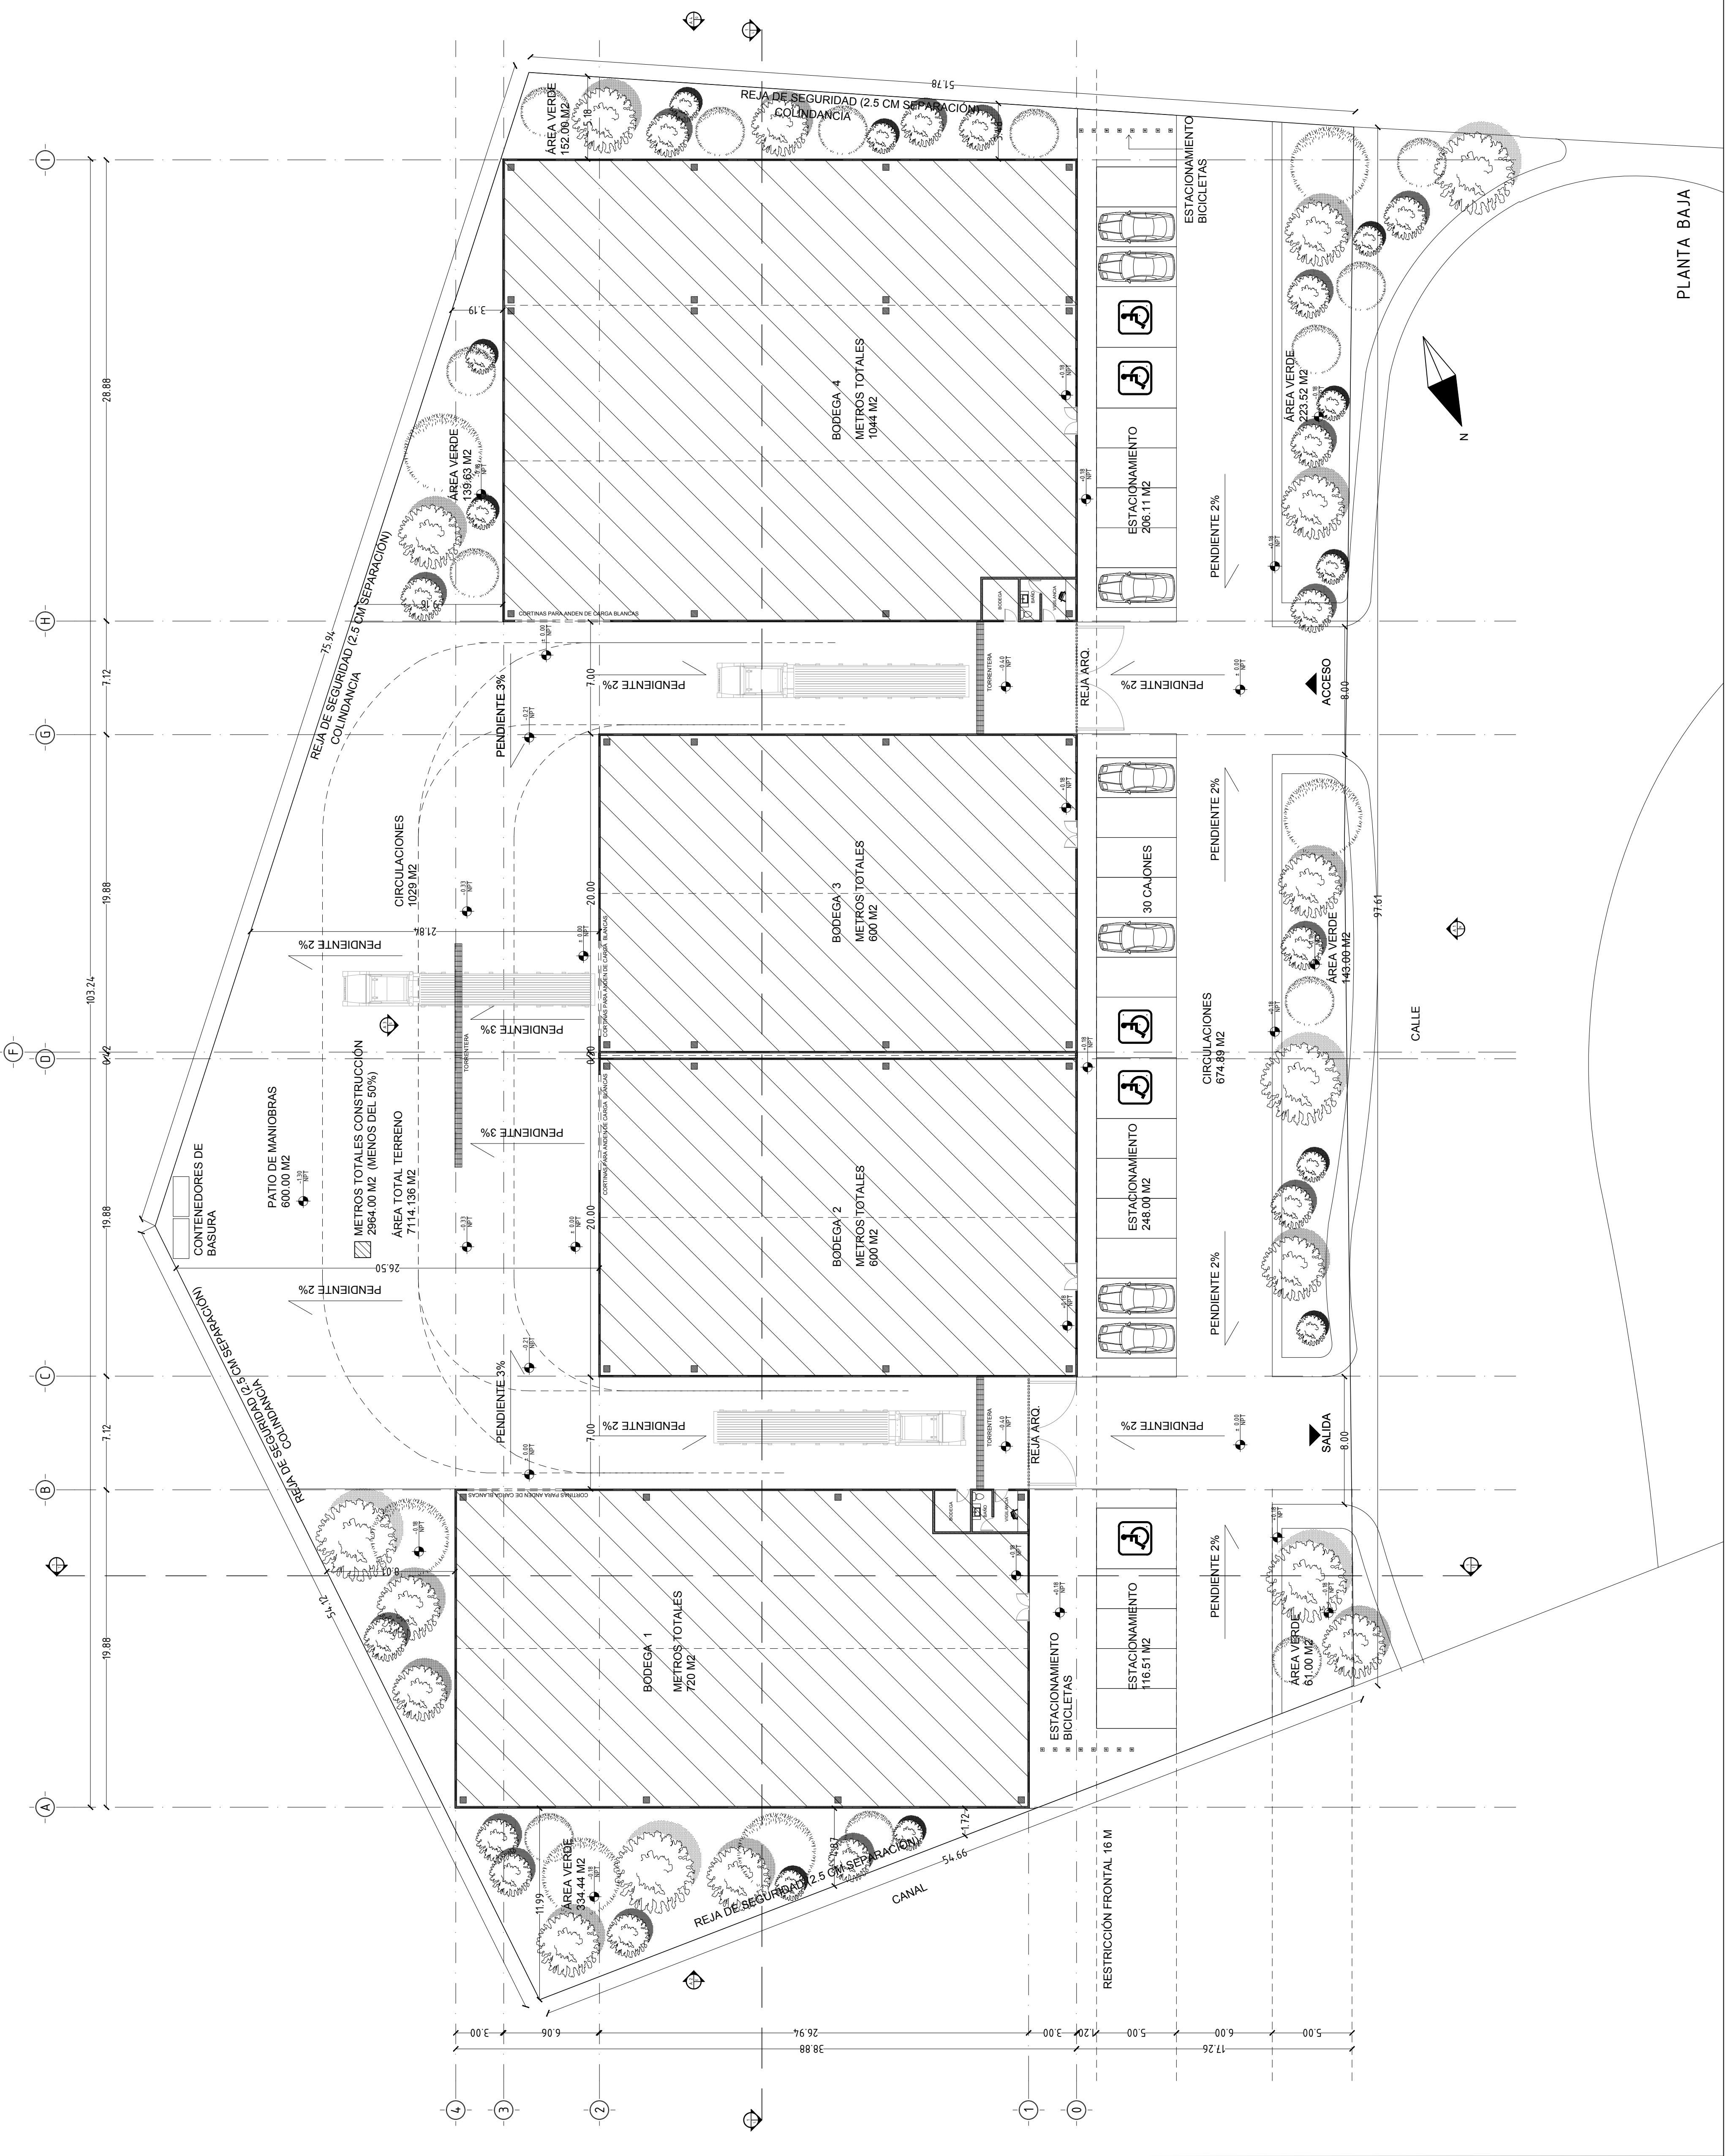


CROQUIS DE LOCALIZACIÓN

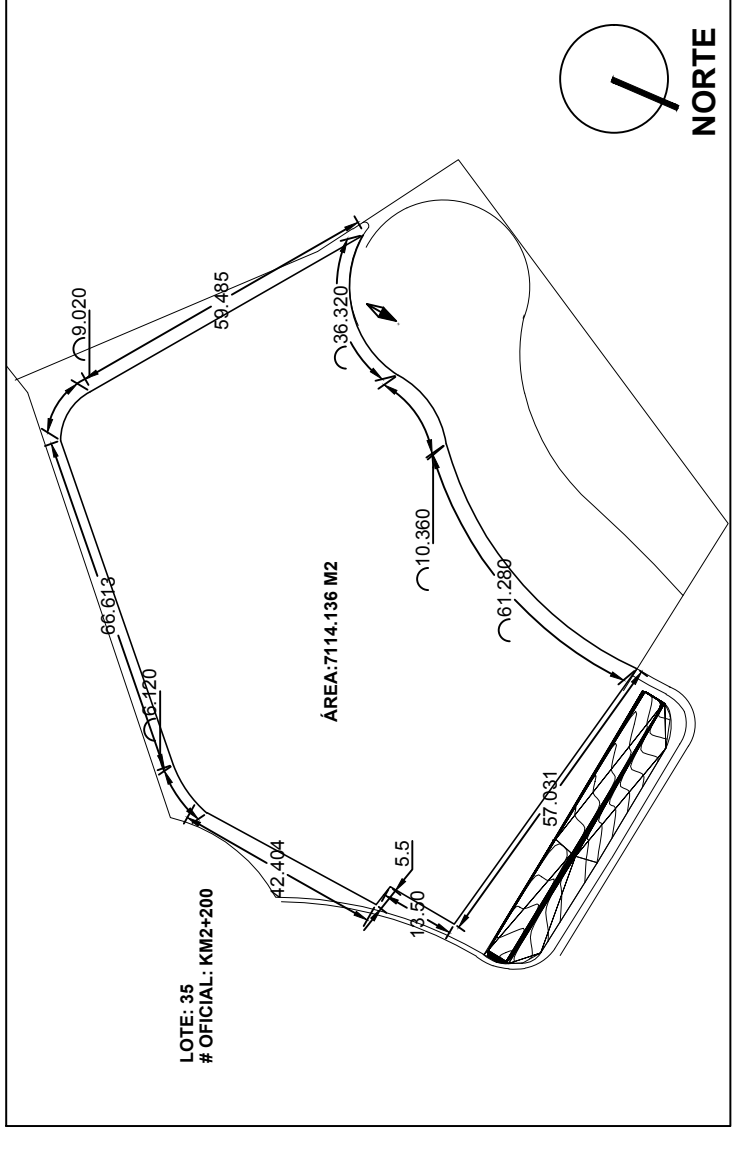

USO ESPECÍFICO DEL PREDIO: INDUSTRIAL

TIPO DE TRAMITE: OBRA NUEVA

DATOS GENERALES

DATOS DEL PROPIETARIO
 NOMBRE: GRUPO CONSULTOR MEXICANO S.A. DE C.V.
 DIRECCIÓN: CALLE AV. ARMANDO BIRLAING SHAWF No. 2001 DELEGACIÓN: JOSEFA BERGARA Y HERNANDEZ TELEFONO: (442) 2151640

FIRMA:

DATOS DEL D.R.O

NOMBRE: ING. PEDRO BASILA GARCIA DE ALBA
DIRECCIÓN: CALLE Y No. CARPUCHAS NO 106 INT. 20 COLONIA: CARRETERAS CP: 765008 TELEFONO: (442) 1413348

FIRMA:

DATOS DEL PREDIO

CLAVE CATASTRAL: 11003030031037
 LOTE: 31
 NOROESTE: 76.631 M
 NORTESUR: 115.127 M
 SURESTE: 68.865 M
 SUROESTE: 115.127 M
 OFICIAL: KM2400
 CONDOMINIO: PARQUE TECNOLÓGICO INNOVACIÓN COLONIA: HACIENDA LA MACHORRA

DICTAMEN DE USO DE SUELO
 No. de FOLIO: _____
 FECHA: _____

NORMATIVIDAD

CONCEPTO	NOVENA	PROYECTO	DF
ALTURA MÁXIMA PERMITIDA	10.00 METROS	10.00 METROS	10.00 METROS
COEFICIENTE DE OCUPACIÓN DEL SUELO	0.8%	0.8%	0.8%
COEFICIENTE DE ABSORCIÓN DEL SUELO	0.8%	0.8%	0.8%
PERCENTAJE DEL ÁREA LIBRE	0.8%	0.8%	0.8%
CAJONES DE ESTACIONAMIENTO	24 CAJONES	24 CAJONES	24 CAJONES
RESTRICCIONES DE USO DE SUELO			

PLANO ARQUITECTÓNICO

DATOS DE LA CONSTRUCCION

CONCEPTO	A. CONTRIBUCIÓN	AREA MANEJO	REGULARIZACION	AREA MANEJO	REGULARIZACION
SOTANO					
PLANTA BAJA					
PLANTA PRIMERA					
MEZANINE					
2do. NIVEL					
3do. NIVEL					
VOLADOS					
ESTACIONAMIENTO					
TOTAL DE M2					
BARDECO M2					
CONCRETO M2					
ACEROS M2					
RENOVIACION					

SELO

ESCALA: 1:200

COTAS:
 METROS
 METROS
 METROS

CLAVE:

NI-A-100
 ARQUITECTÓNICO
 PLANTA BAJA